




FASAD MOT NORR.

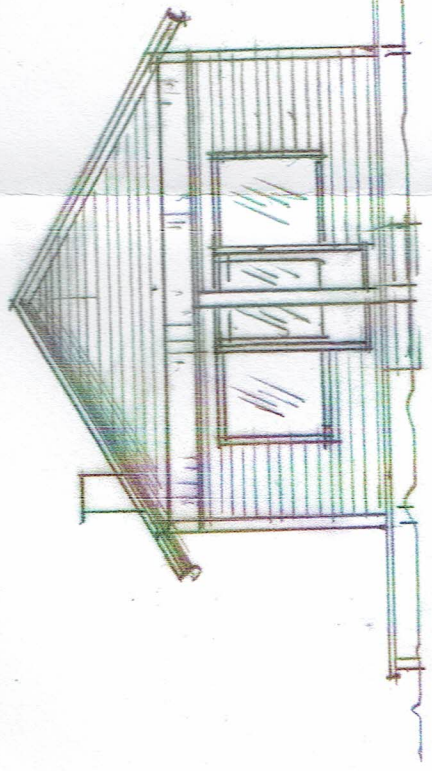



FASAD MOT VÄSTER

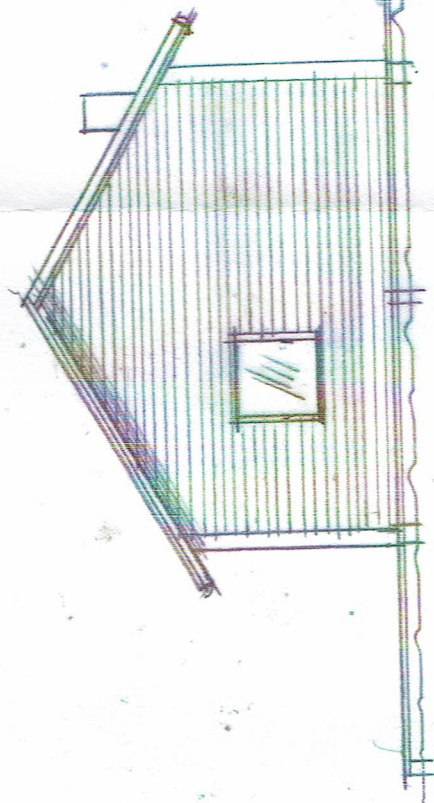

FASAD MOT ÖSTER

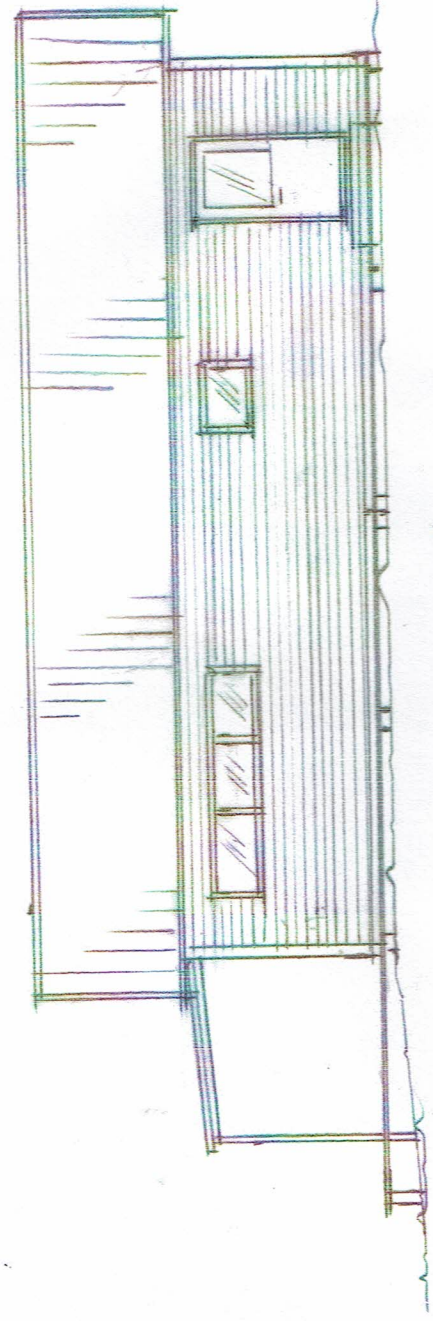

FASAD MOT SÖDER

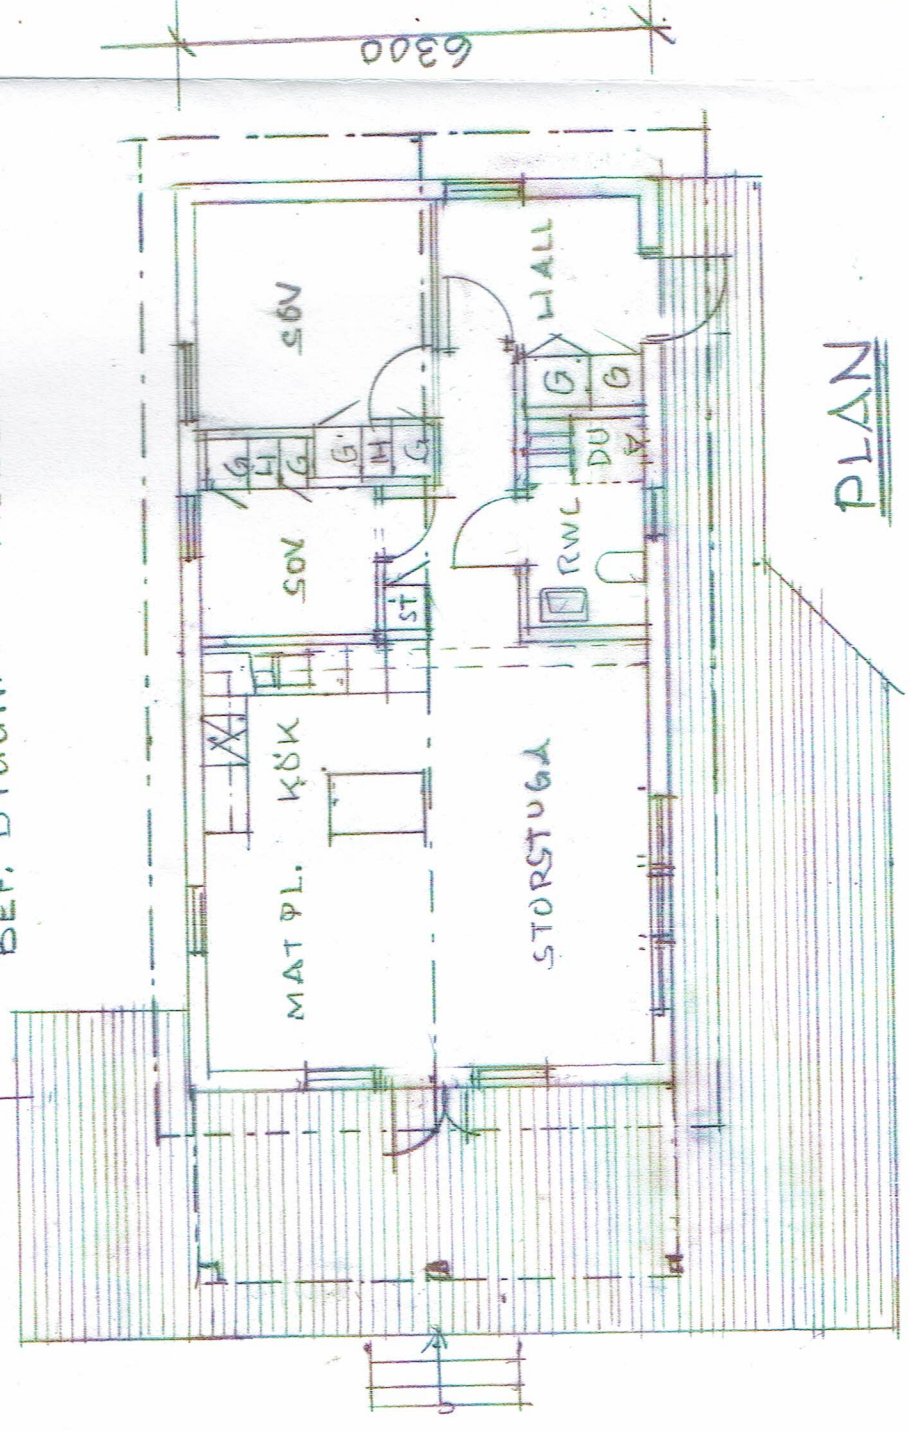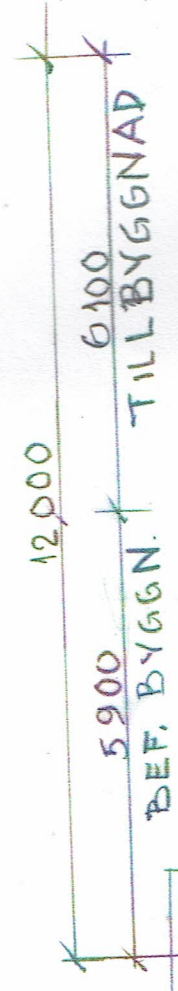

PLAN

.. SÖDERTÄLJE K:K
 VINBERGA 1:23
 SLANDÖ 2
 TILLBYGGNAD AV
 ÖVERNATTNINGSTUGA

ARKITEKT- OCH BYGGKONSULT
AGNE DEBORG
 Clovs väg 19, 151 48 Södertälje
 070-32 92 913
 2019-11-08 SKALA 1:100 PLAN FASADER