



TAKSTOL

FACKVERKSTAKSTOL-TYP 8

BYGGFORSKNINGENS INFOBLAD BH 1972

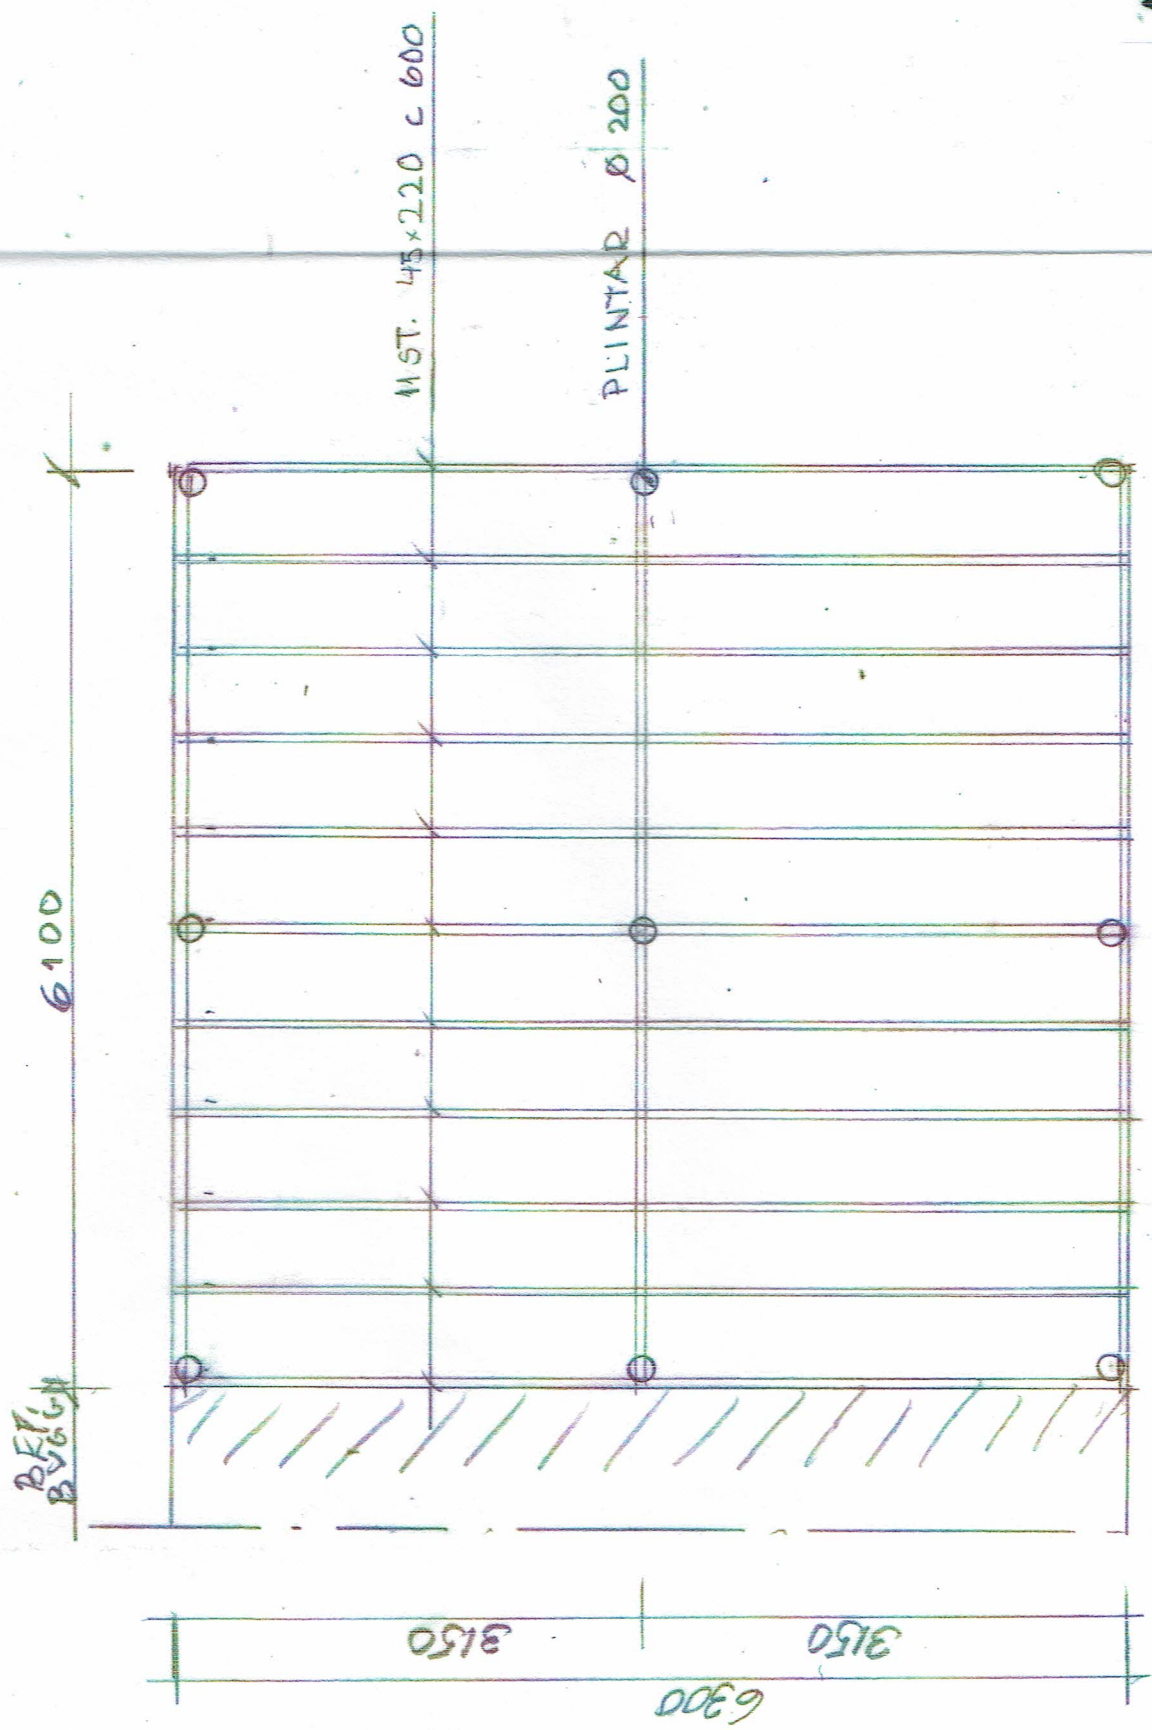


PLAN 1:50

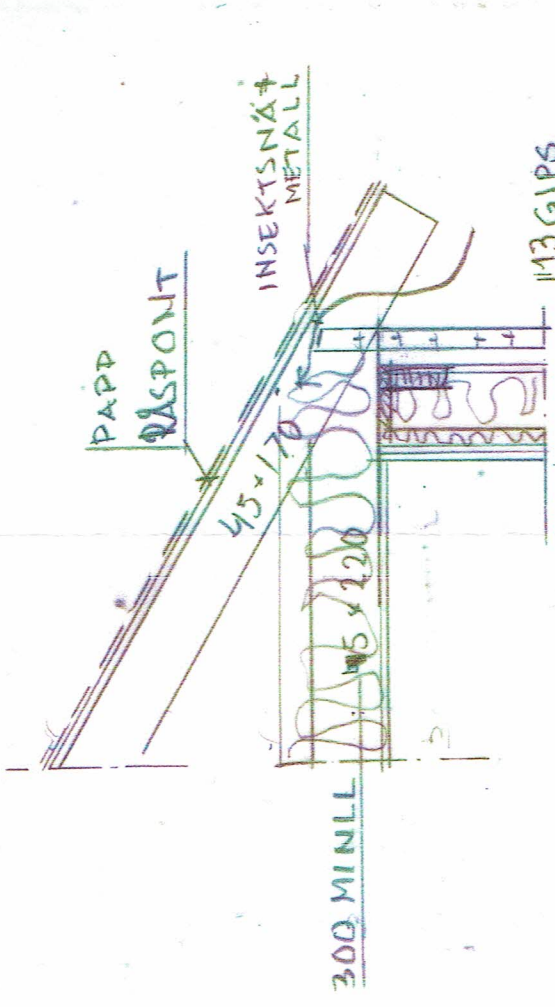

- 13 GIPS
- 10 OSB
- 45x45 c 600
- 45 MINVULL
- 02 PLAST
- 45x170 c 600
- 170 MIN.ULL
- VINDPAPP
- 45x45 c 600
- PANEL

- GOLVBELÄGGNING
- 45x220 c 600
- 220 MIN.ULL
- TROSSBOTTENSKIVA

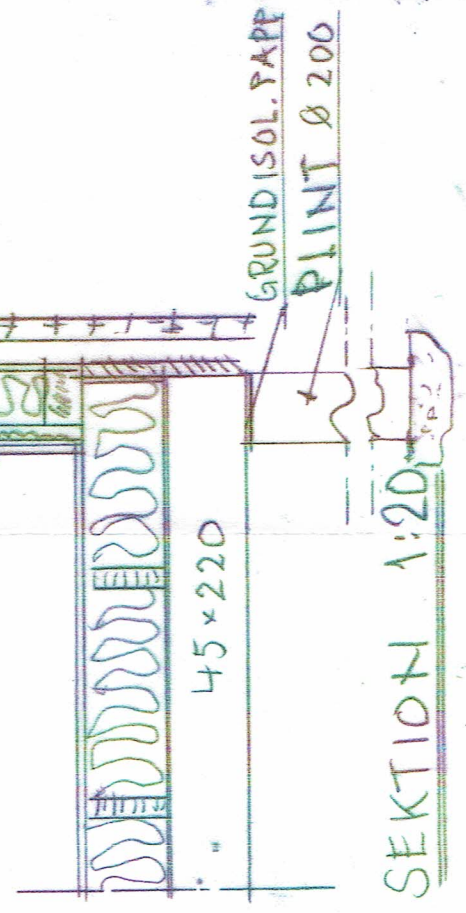

SÖDERTÄLJE K:IN
VINBERGA 1:23
SLANDÖ 2

TILLBYGGNAD AV
ÖVERNATTINGSSTUGA

K-RITNING
PLAN-SEKTION

ARKITEKT- OCH BYGGKONSULT
AGNE DEBORO
Olovs väg 19, 151 48 Södertälje

070 32 32 913 SKALA 1:50
2019-11-20 1:10