


Bostad för hamnvärd p Slandö kalv

Befinligt hus på SLK utökas från ca 30 kvm till 65 kvm. (Se ritningar.)

Slandö Kalv, Södertälje Båtklubb

Sophus

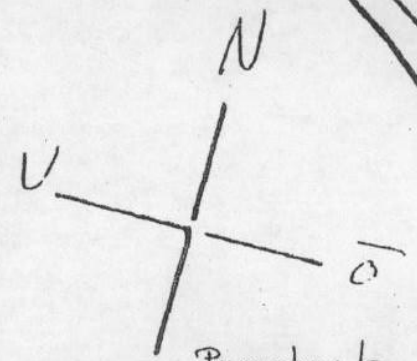

16

10

6

Klubb hus
Toalett hus
med Bastu och Dusch

Pumphus för borrad brunn

Redskapsbodar 3 st.

Vaktmästar hus


Önskad utbyggnad

Bliwande väderskydd

Reningsverk,
med Duschar
och WC

Hamn

Int. EL

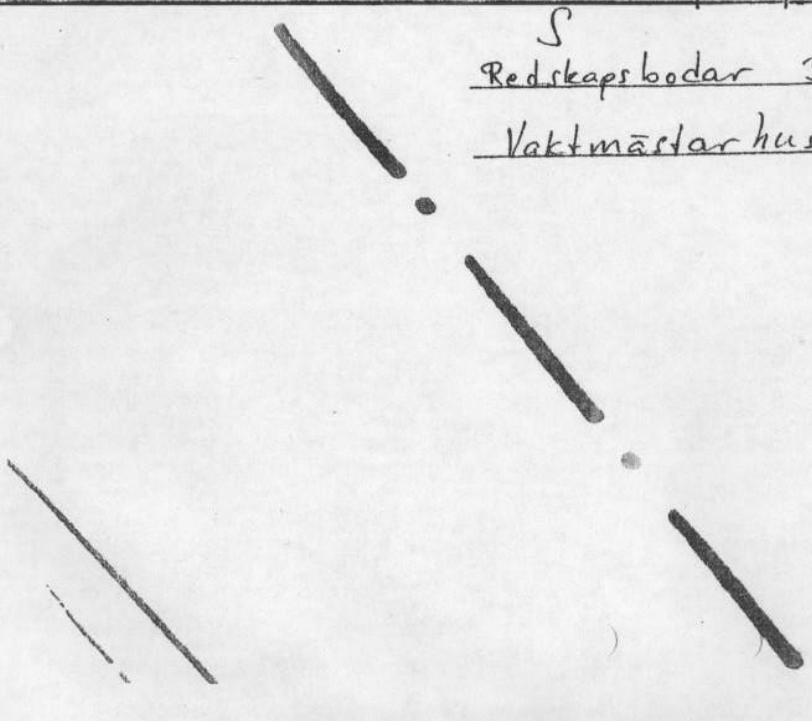

1250


1350

N.V.



12000

S.O.

12000

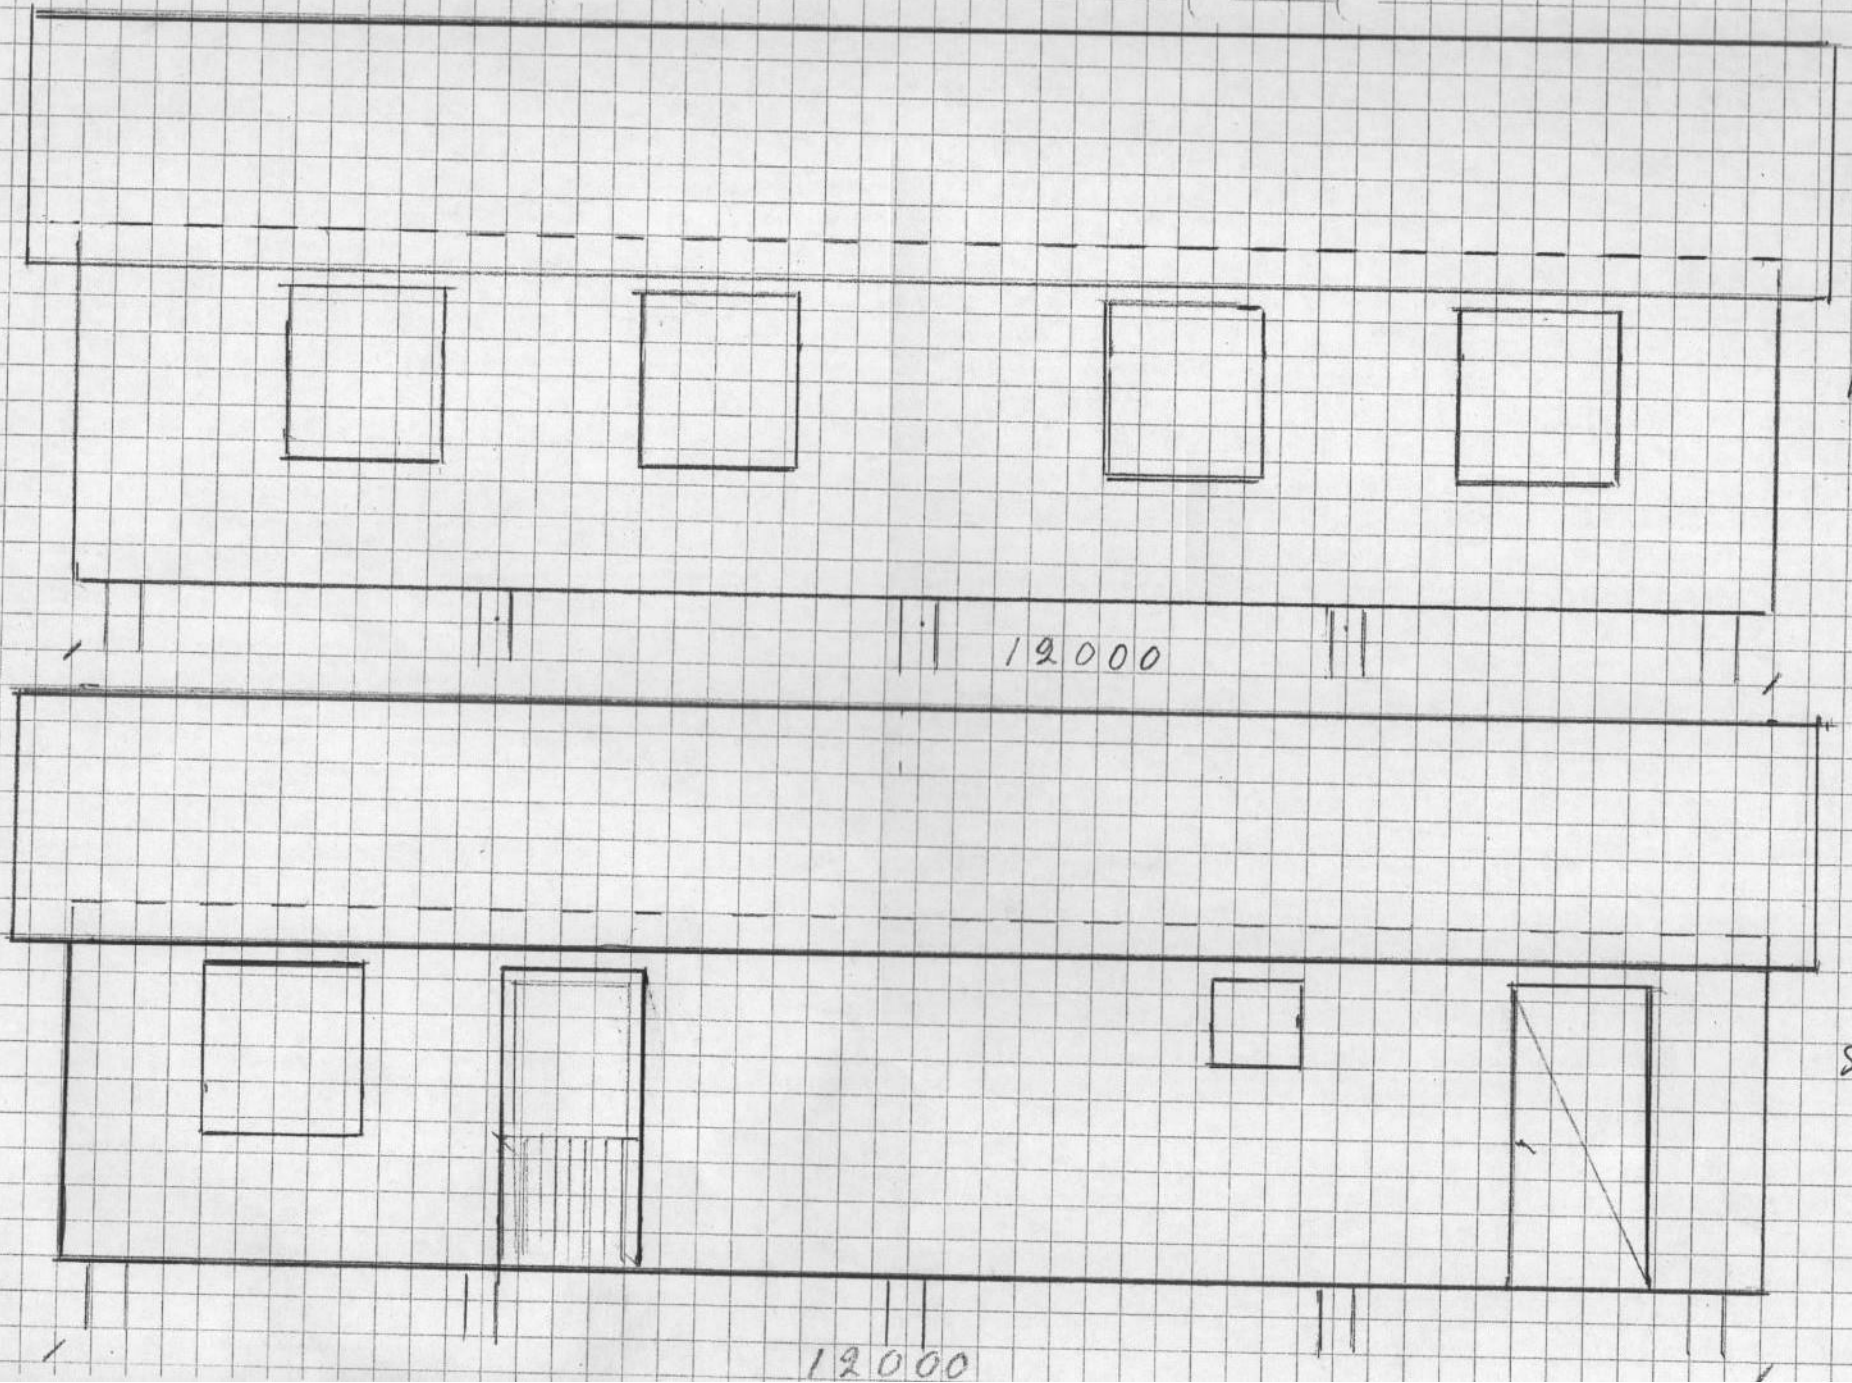

1:50

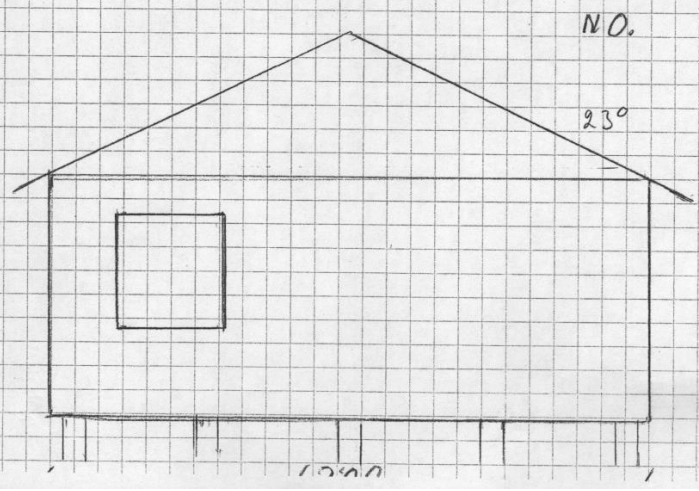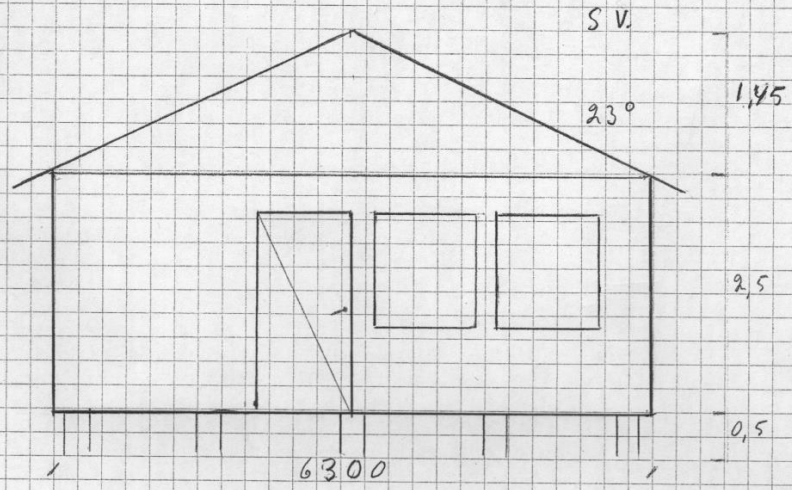

Tot 65 m²

1:50

